PLAN DE SITUAȚIE 1:200

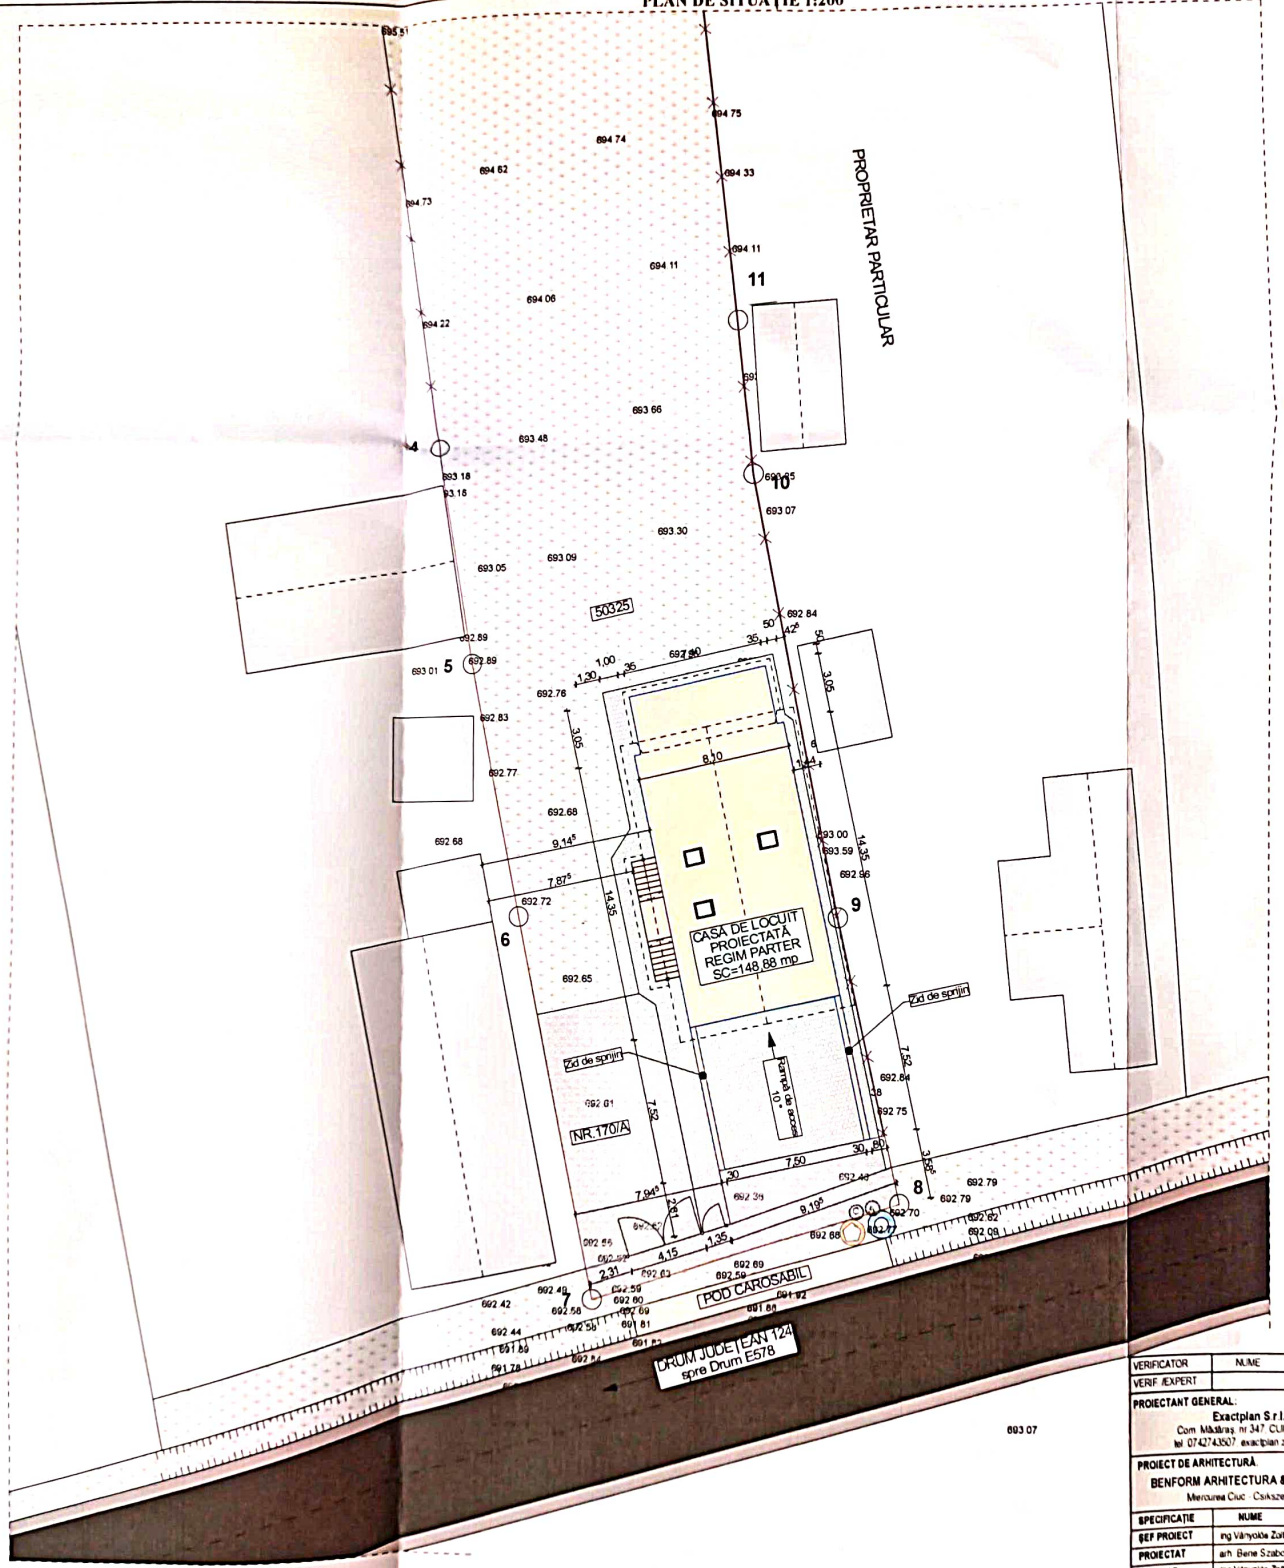

N

LEGENDA

- ACCES ÎN INCINTĂ
- ACCESE ÎN CLĂDIRE
- CLĂDIRE PROIECTATĂ
- CLĂDIRI ÎNVECINATE
- TROTUAR DE PROTECȚIE PROPUS
- *UMPLUTURĂ PIETRIȘ 16-32 MM*
- SPAȚII VERZI
- LIMITA DE PROPRIETATE
- GARD DE ÎMPREJMUIRE DIN LEMN
- CĂMIN APĂMETRU
- CĂMIN MENAJER

S terenului = 1859 mp;
Sc Clădire Proiectată:148,88 mp;
Sd Clădire Proiectată:307,88 mp;
S trotuar de beton: 50,0 mp;
Suprafața umplutură pietriș:120,0 mp;
Suprafața spații verzi =574,0 mp;
$POT_{EXISTENT}$ = 0 %
$CUT_{EXISTENT}$ = 0
POT_{PROPUS} = 8,00 %
CUT_{PROPUS} = 0,165

ORDINUL ARHITECȚILOR DIN ROMÂNIA
8712
Szabolcs BENE
Arhitect
cu drept de semnătură

BENFORM

EXACTPLAN S.R.L.

VIZAT ... ARE
Anexa la ... construire
Nr. 2 ... 10.05.2024

VERIFICATOR	NUME	SEMNĂTURA	CERINȚĂ
VERIF./EXPERT			

REFERAT / EXPERTIZA NR. / DATA

PROIECTANT GENERAL:
Exactplan S.r.l.
Com Miháileni, sat Vlădărești, nr 31, jud. Harghita
tel 0742743607 exactplan.z@gmail.com

PROIECT DE ARHITECTURĂ:
BENFORM ARHITECTURA & LINE S.R.L.
Miercurea Ciuc - Csíkszeredа

BENEFICIAR:
Kósa Kovács Csaba
com Miháileni, sat Vlădărești, nr 31, jud. Harghita
AMPLASAMENT:
com Racu, sat Gărou, nr 170/A, jud Harghita
CF nr 50325

PR.GEN. NR.: 28/2023
PR.SPEC. NR.: 154/2023

TITLU PROIECT:
CONSTRUIRE CASĂ DE LOCUIT ȘI RACORDARE LA UTILITĂȚI

FAZA: D.T.A.C. P.T.

DENUMIRE PLANȘA:
PLAN DE SITUAȚIE 1:200

PLANȘA: A.03

SPECIFICAȚIE	NUME	SEMNĂTURA	SCARA 1:200
SEF PROIECT	ing Ványolós Zoltán		
PROIECTAT	arh. Bene Szabolcs		DATA 2024
DESENAT	ing Ványolós Zoltán		